




*Обмерные чертежи квартиры по адресу:
Квартира*

2023 г.


*a4proekt.by
г. Минск, ул. Чапаева 3, офис 101,
тел.: +375 (29) 915-33-00,
тел.: +375 (29) 515-33-00.*

Ведомость чертежей



Ведомость чертежей	1
Обмерный план	2
Обмерный план с привязкой существующей электрики	3
Обмерный план с привязкой существующих сантех.выводов	4

	Заказчик				
	Дизайнер				
	Архитектор				
	Стадия	Формат	Лист	Листов	
Ведомость чертежей	ДП	A3	1	4	

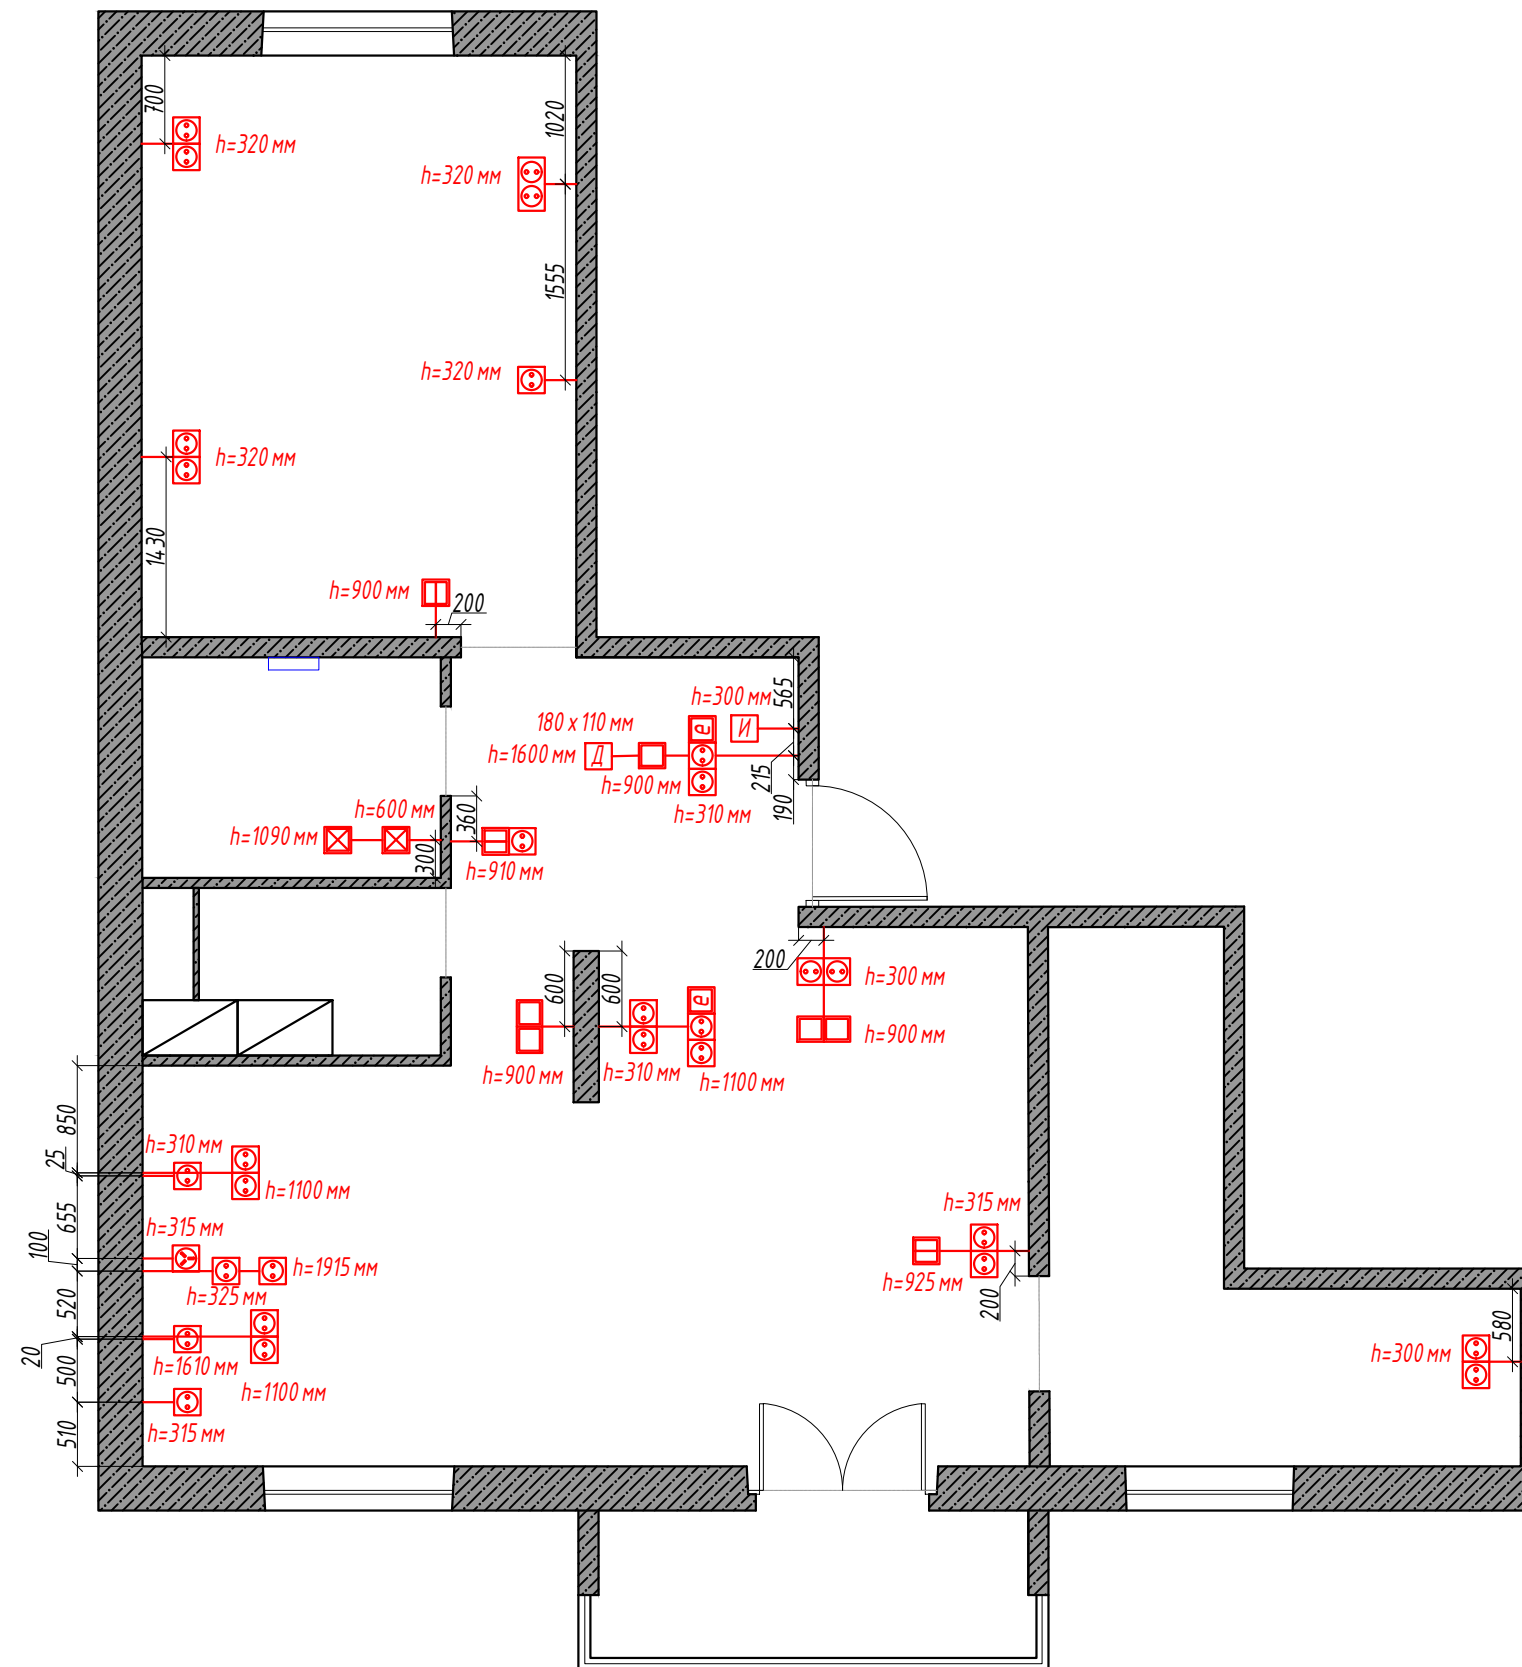Обмерный план с привязкой существующей электрики



УСЛОВНЫЕ ОБОЗНАЧЕНИЯ

-  - Выключатель одноклав -й
-  - Выключатель двухклав -й
-  - Розетка 220V
-  - Розетка влагозащищенная 220V
-  - Интернет -розетка
-  - Двойная розетка 220V
-  - Домофон
-  - Коробка оптоволоконно
-  - Розетка силовая


ПРИМЕЧАНИЯ:

1. Все высоты указаны от существующего, на момент замеров уровня пола.
2. Данный чертеж составлен на основе обмеров.

	Заказчик			
	Дизайнер			
Обмерный план с привязкой существующей электрики	Архитектор			
	Стадия	Формат	Лист	Масштаб
		А3	3	1:60



Обмерный план с привязкой существующих сантех.выводов

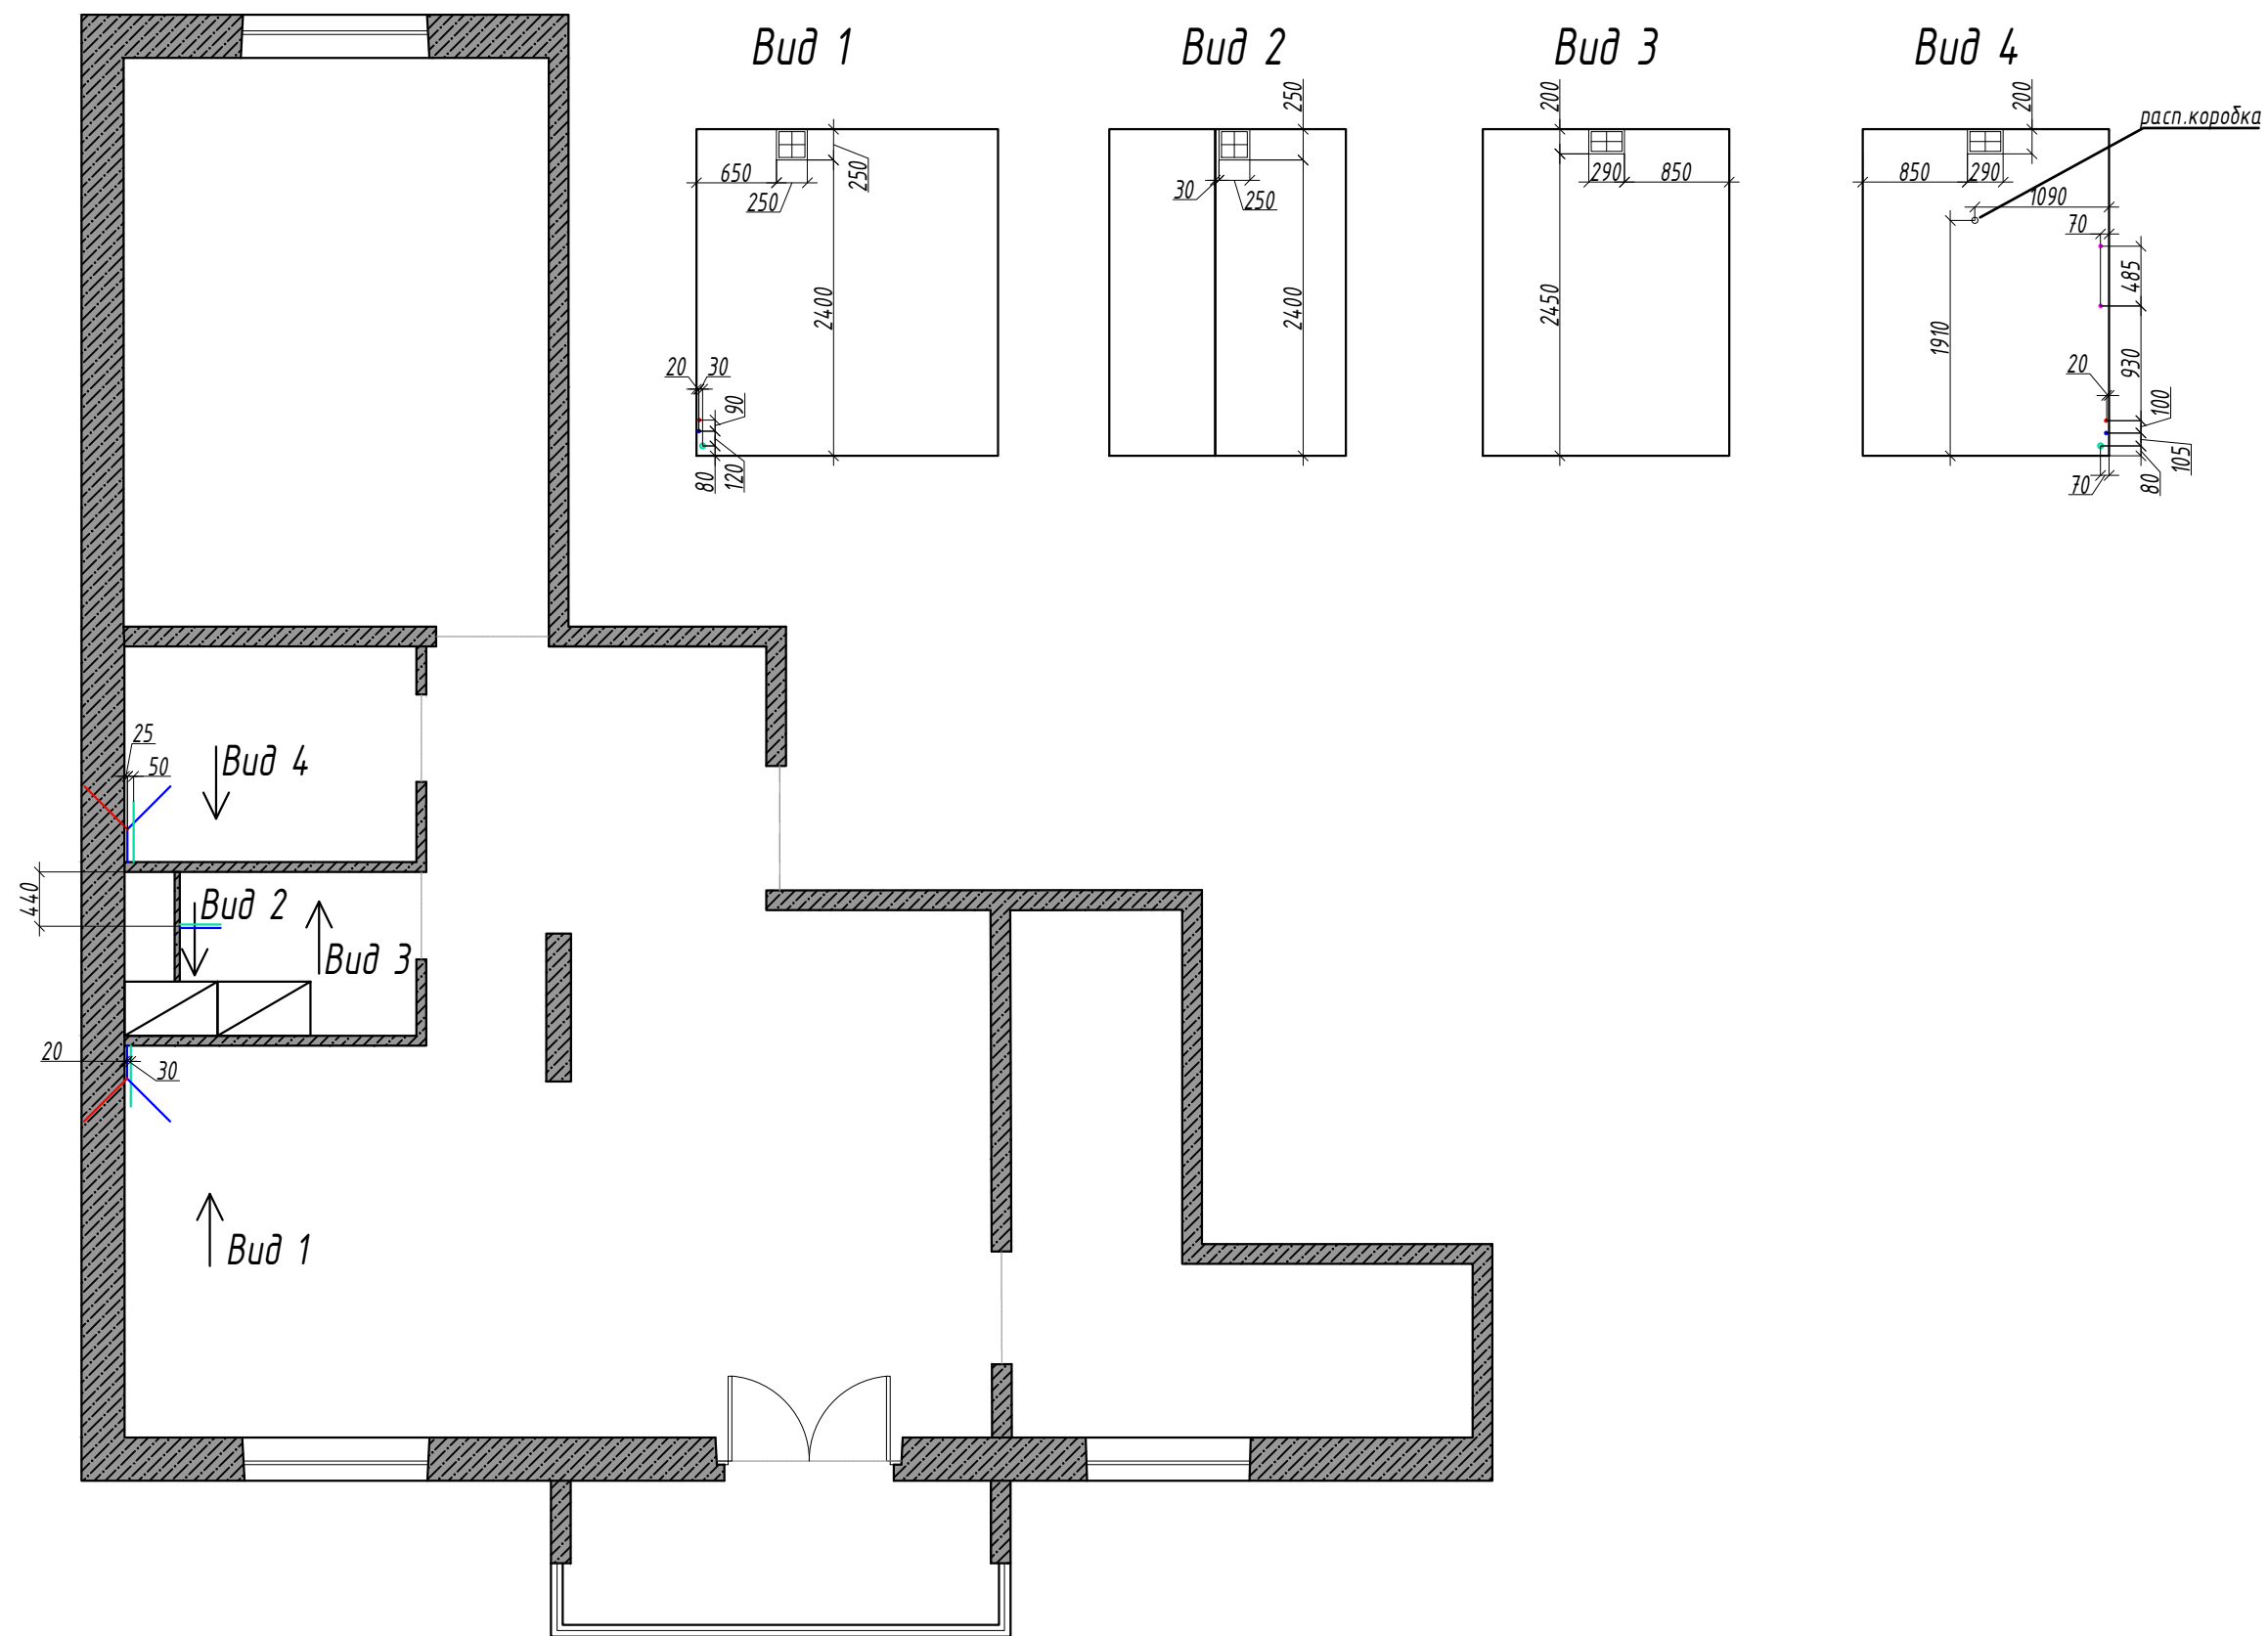

ПРИМЕЧАНИЯ:

1. Все высоты указаны от существующего, на момент замеров уровня пола.
2. Данный чертеж составлен на основе обмеров.

Обмерный план с привязкой существующих сантех.выводов	Заказчик			
	Дизайнер			
	Архитектор			
	Стадия	Формат	Лист	Масштаб
	А3	4	1:60	

