



*Обмерные чертежи помещения второго этажа здания, расположенного по адресу:  
г. Минск*

2024 г.

*pereplan.by  
г. Минск, ул. Чапаева 3, офис 101,  
тел.: +375 (29) 915-33-00,  
тел.: +375 (29) 515-33-00.*


## Ведомость чертежей

Ведомость чертежей	1
Обмерный план	2
Разрезы 1 - 1, ... 5 - 5	3
Обмерный план с привязкой существующих сантех. выводов	4

Обмерные чертежи помещения второго этажа здания, расположенного по адресу:	Заказчик			
	Дизайнер			
Ведомость чертежей	Архитектор			
	Стадия	Формат	Лист	Листов
	ДП	A3	1	4



Обмерный план

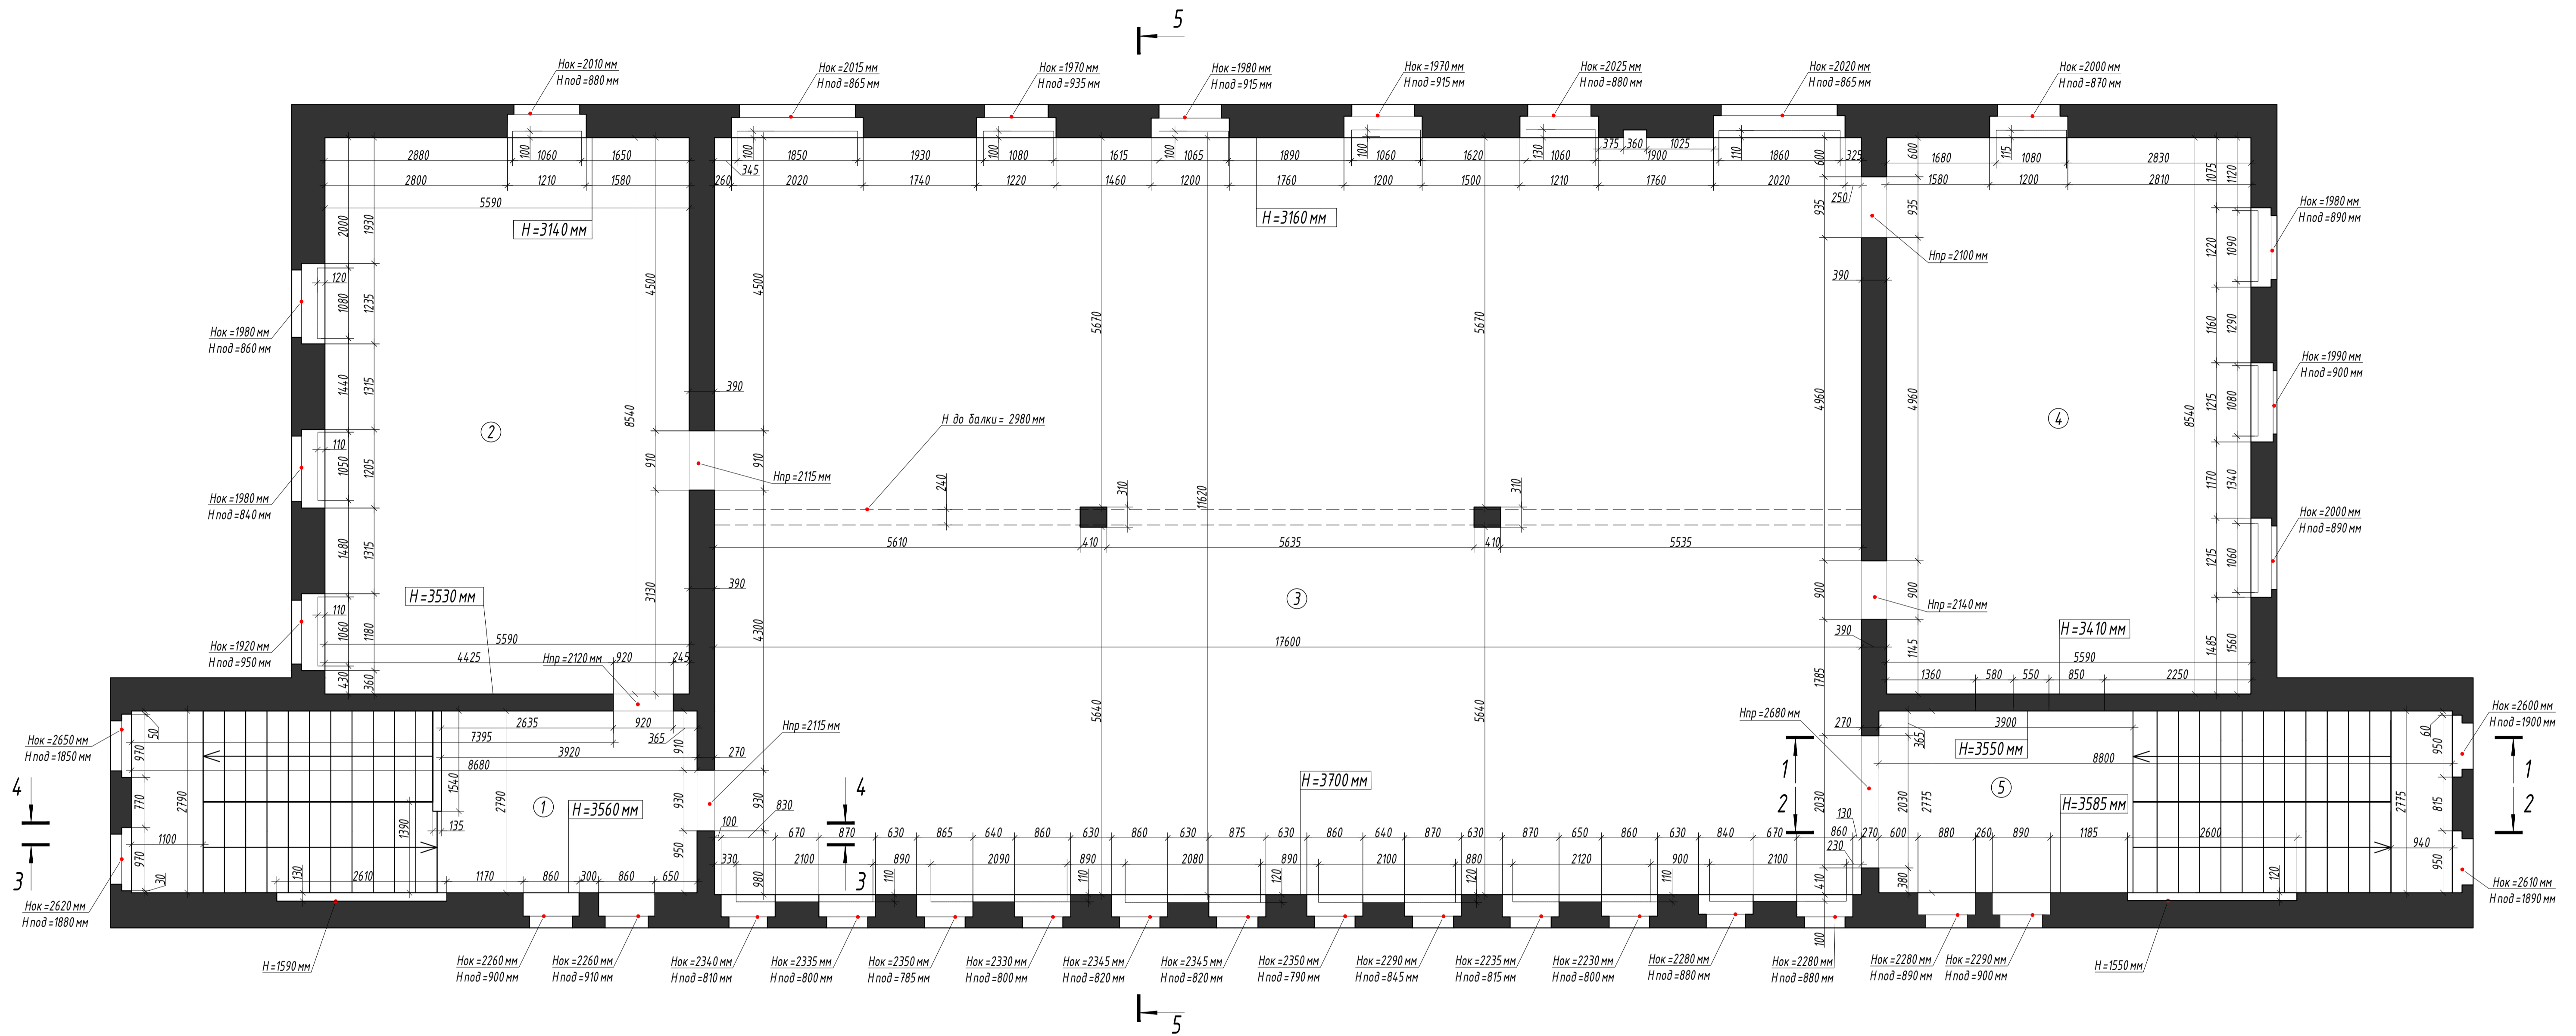

УСЛОВНЫЕ ОБОЗНАЧЕНИЯ

H=3700 мм - отметка уровня потолка от существующего уровня пола

Общая площадь помещения: 275,8 м<sup>2</sup>

ПРИМЕЧАНИЯ:

1. Разрезы 1 - 1... 5-5 см. лист 3.
2. Расстояние между верхом ниши и оконным блоком 100 мм, учесть при проектировании.
3. Все высоты указаны от существующего, на момент замеров уровня пола.
4. Данный чертеж составлен на основе обмеров.

Экспликация помещений


Номер помещения	Наименование	Площадь помещений м <sup>2</sup>
1	Помещение 1	24.2
2	Помещение 2	47.6
3	Помещение 3	232.0
4	Помещение 4	47.6
5	Помещение 5	24.4

Обмерные чертежи помещения второго этажа здания, расположенного по адресу:	Заказчик			
	Дизайнер			
Обмерный план	Архитектор			
	Стадия	Формат	Лист	Масштаб
	A1	2	1:50	




# Разрезы 1 - 1, ... 5 - 5

1 - 1

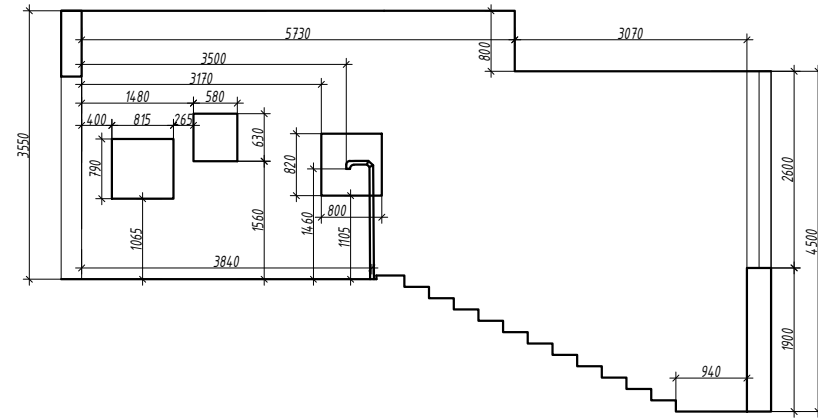


2 - 2

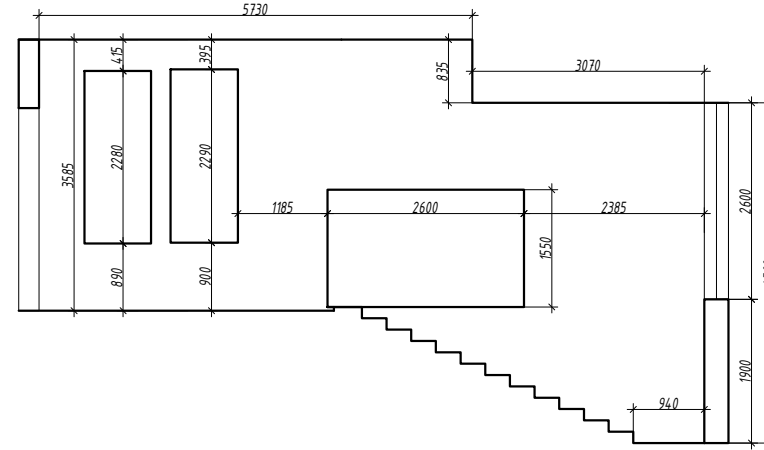


**ПРИМЕЧАНИЯ:**

1. Маркировку разрезов 1 - 1, ... 5-5 см. лист 2.
2. Расстояние между верхом ниши и оконным блоком 100 мм, учесть при проектировании!
3. Все высоты указаны от существующего, на момент замеров уровня пола.
4. Данный чертеж составлен на основе обмеров.


3 - 3

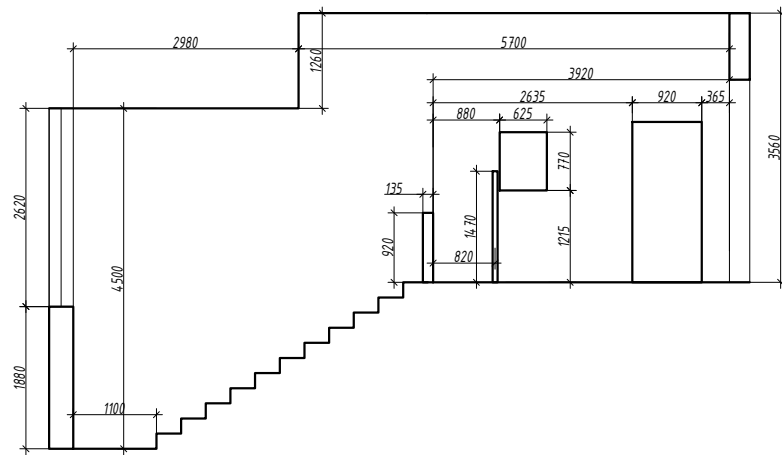

4 - 4

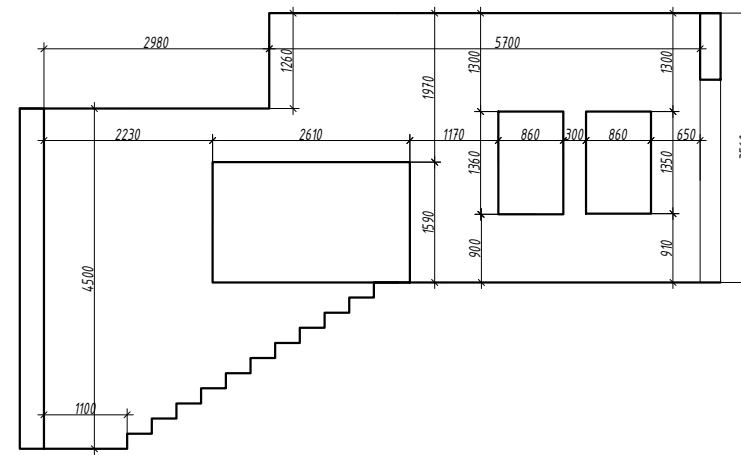


5 - 5

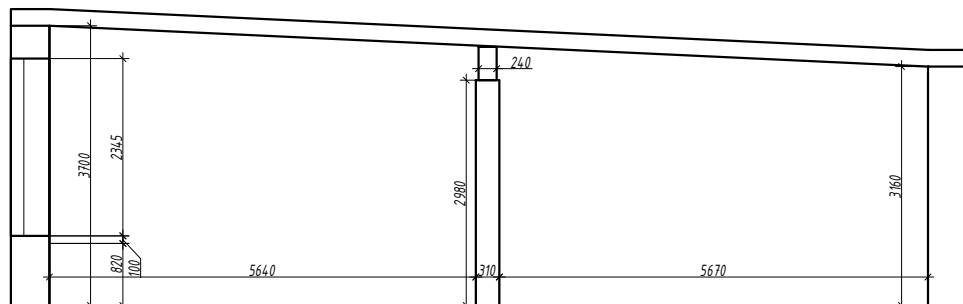

Обмерные чертежи помещения второго этажа здания, расположенного по адресу:	Заказчик			
	Дизайнер			
Разрезы 1 - 1, ... 5 - 5	Архитектор			
	Стадия	Формат	Лист	Масштаб
		A3	3	1:100



Обмерный план с привязкой существующих сантех. выводов

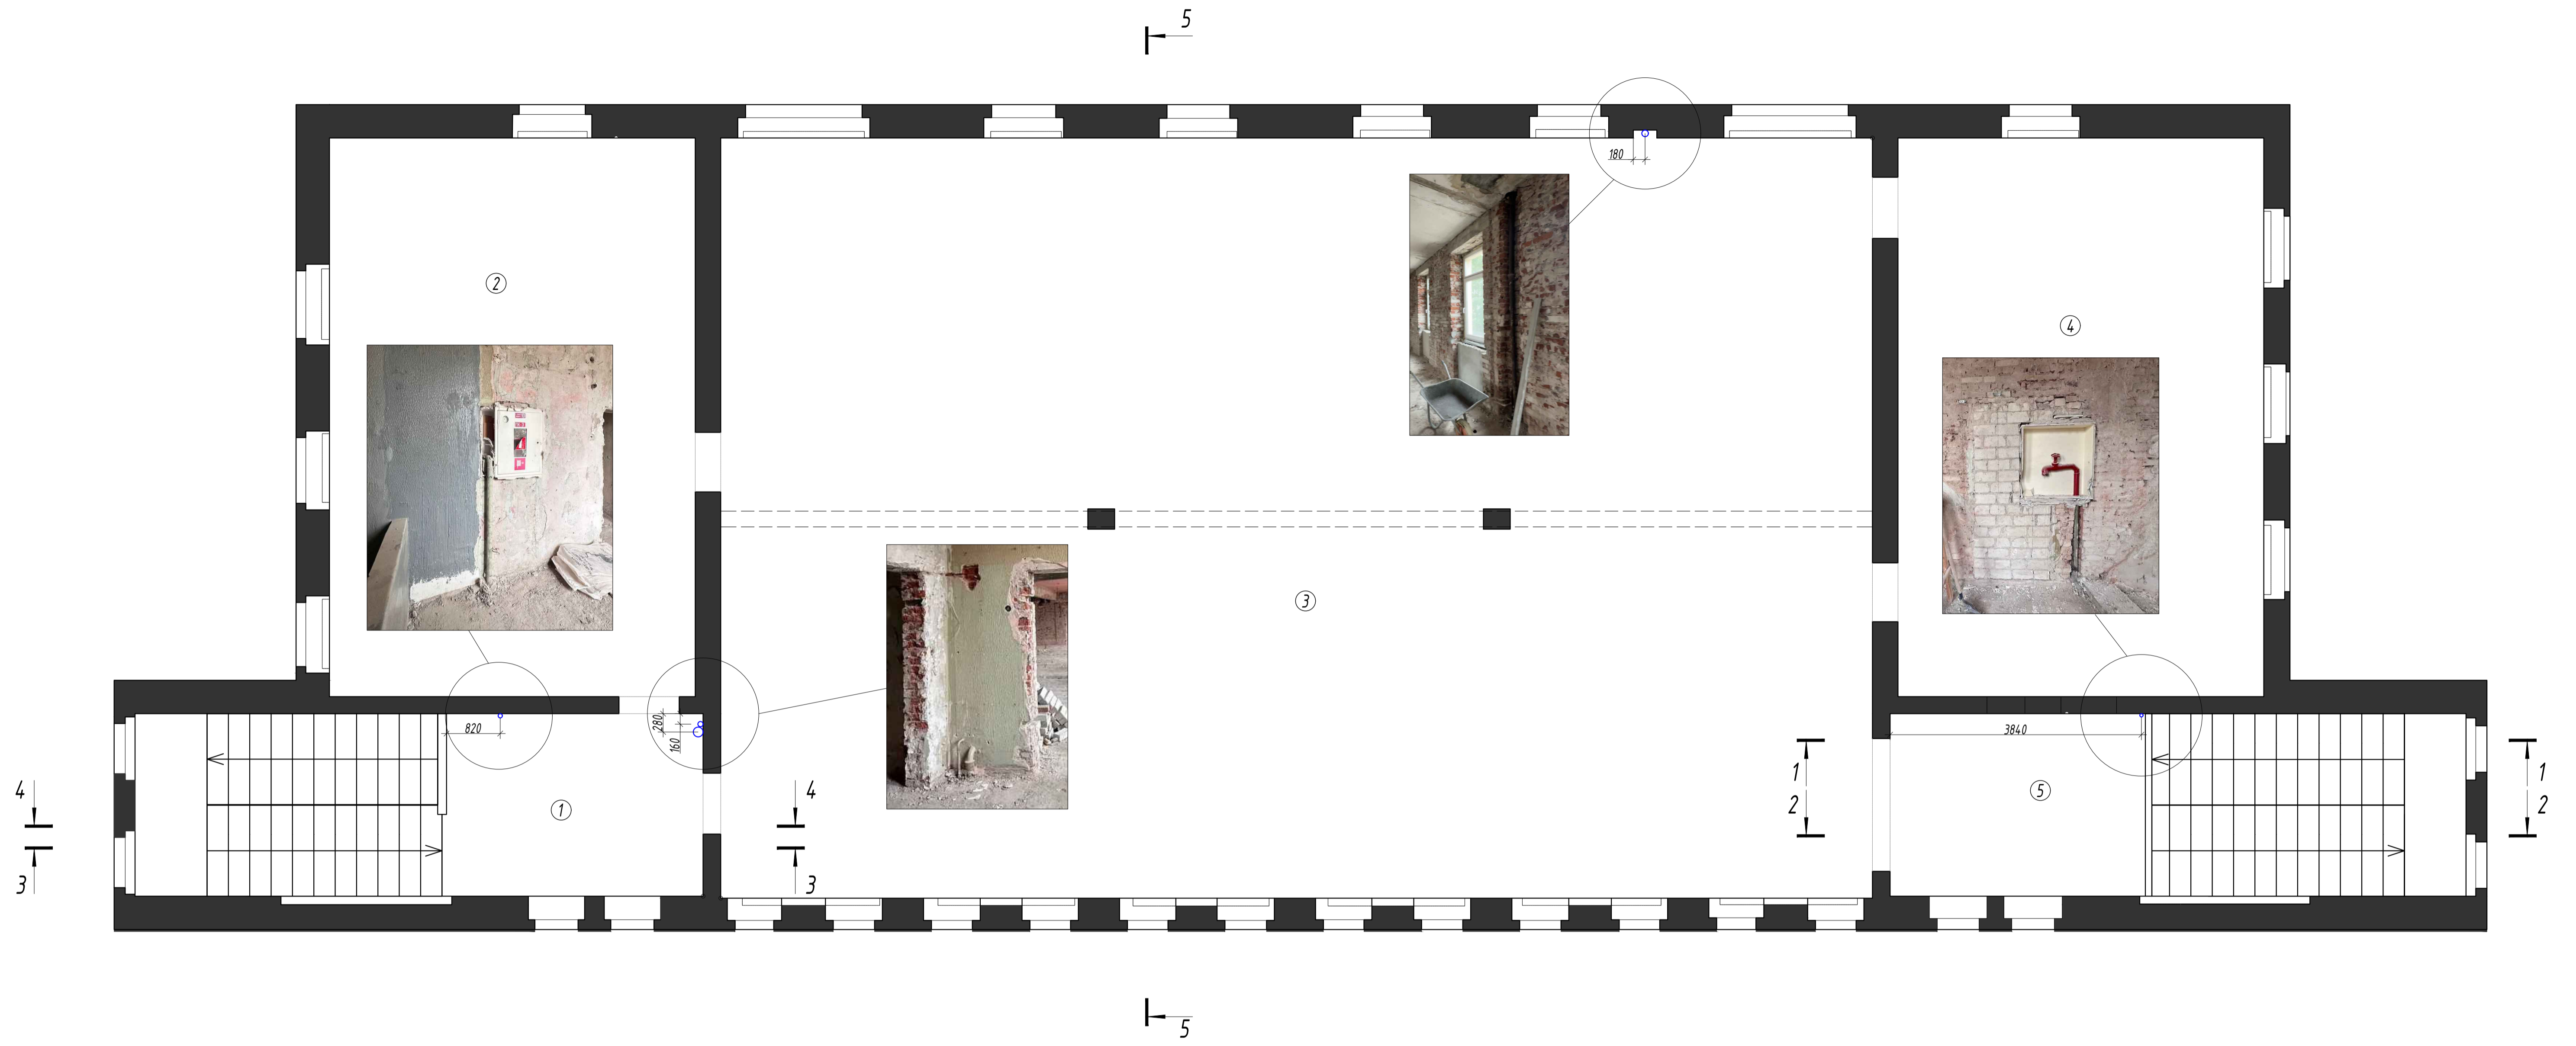

ПРИМЕЧАНИЯ:

1. Разрезы 1 - 1, ... 5-5 см. лист 3.
2. Все высоты указаны от существующего, на момент замеров уровня пола.
3. Данный чертеж составлен на основе обмеров.

Экспликация помещений

Номер помещения	Наименование	Площадь помещений м <sup>2</sup>
1	Помещение 1	24.2
2	Помещение 2	47.6
3	Помещение 3	232.0
4	Помещение 4	47.6
5	Помещение 5	24.4

Обмерные чертежи помещения второго этажа здания, расположенного по адресу:		Заказчик	
Обмерный план с привязкой существующих сантех. выводов		Дизайнер	
		Архитектор	
Стадия	Формат	Лист	Масштаб
	A1	4	1:50

